



SARL JET LA BAULE

adresse de la construction :

13 rue de l'Estuaire / 44560 CORSEPT

adresse du client :

téléphone client 1 :



TABLEAU des SURFACES <i>Maison 1</i>			
Niveau	Nom de la Zone	SU	SH
0.Rez de chaussée	1.Pièce de vie	36,16m ²	33,78m ²
	2.Sde/WC	4,87m ²	4,87m ²
	3.Cellier	5,45m ²	5,45m ²
	3	46,48 m ²	44,10 m ²
Niveau	Nom de la Zone	SU	SH
1.Etage	1.Palier	2,74m ²	2,74m ²
	2. Salle de bain	4,70m ²	4,70m ²
	3. Chambre 1	11,89m ²	11,89m ²
	4. Chambre 2	11,22m ²	11,22m ²
	5. Chambre 3	9,92m ²	9,92m ²
	6. wc	1,53m ²	1,53m ²
6	42,00 m ²	42,00 m ²	
TOTAL des Surfaces		88,48 m ²	86,10 m ²
Surface de Plancher			88.87 m ²
Emprise au Sol			57.71 m ²

TABLEAU des SURFACES <i>Maison 2</i>			
Niveau	Nom de la Zone	SU	SH
0.Rez de chaussée	1.Pièce de vie	38,76m ²	36,38m ²
	2.Sde/WC	4,87m ²	4,87m ²
	3.Cellier	5,45m ²	5,45m ²
	4.Chambre 1	12,45m ²	12,45m ²
	4	61,54 m ²	59,16 m ²
Niveau	Nom de la Zone	SU	SH
1.Etage	1.Palier	2,71m ²	2,71m ²
	2. Salle de bain	4,70m ²	4,70m ²
	3. Chambre 2	11,89m ²	11,89m ²
	4. Chambre 3	11,22m ²	11,22m ²
	5. Chambre 4	9,92m ²	9,92m ²
	6. wc	1,54m ²	1,54m ²
6	41,98 m ²	41,98 m ²	
TOTAL des Surfaces		103,52 m ²	101,14 m ²
Surface de Plancher			104.34 m ²
Emprise au Sol			75.73 m ²

SARL JET LA BAULE

13 rue de l'Estuaire/ 44560 CORSEPT

ECHELLE 1:150,42

12/08/2022


APS: .2

indice: 1

dessiné par :

Tableaux de surfaces



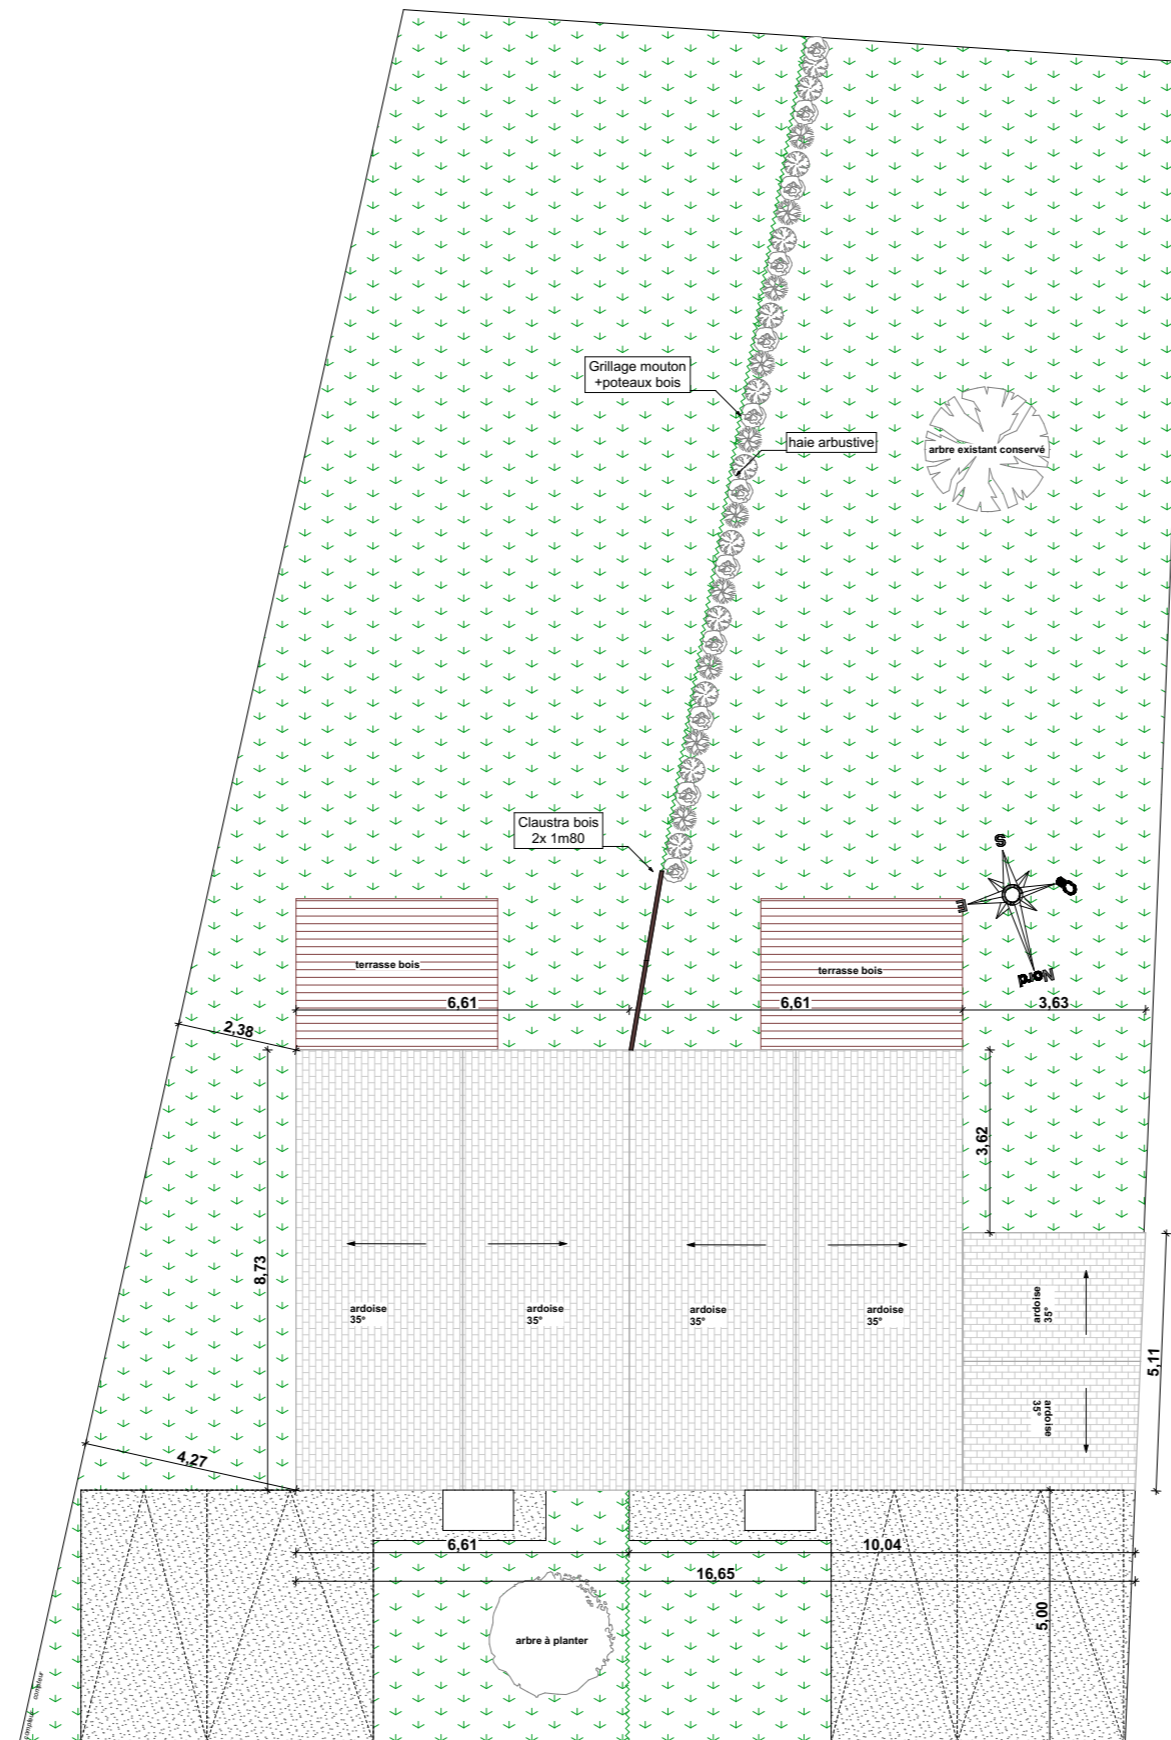

SARL JET LA BAULE

13 rue de l'Estuaire/ 44560 CORSEPT

ECHELLE 1:150

12/08/2022


APS: .3

indice: 1

dessiné par :

Plan de masse 1/150



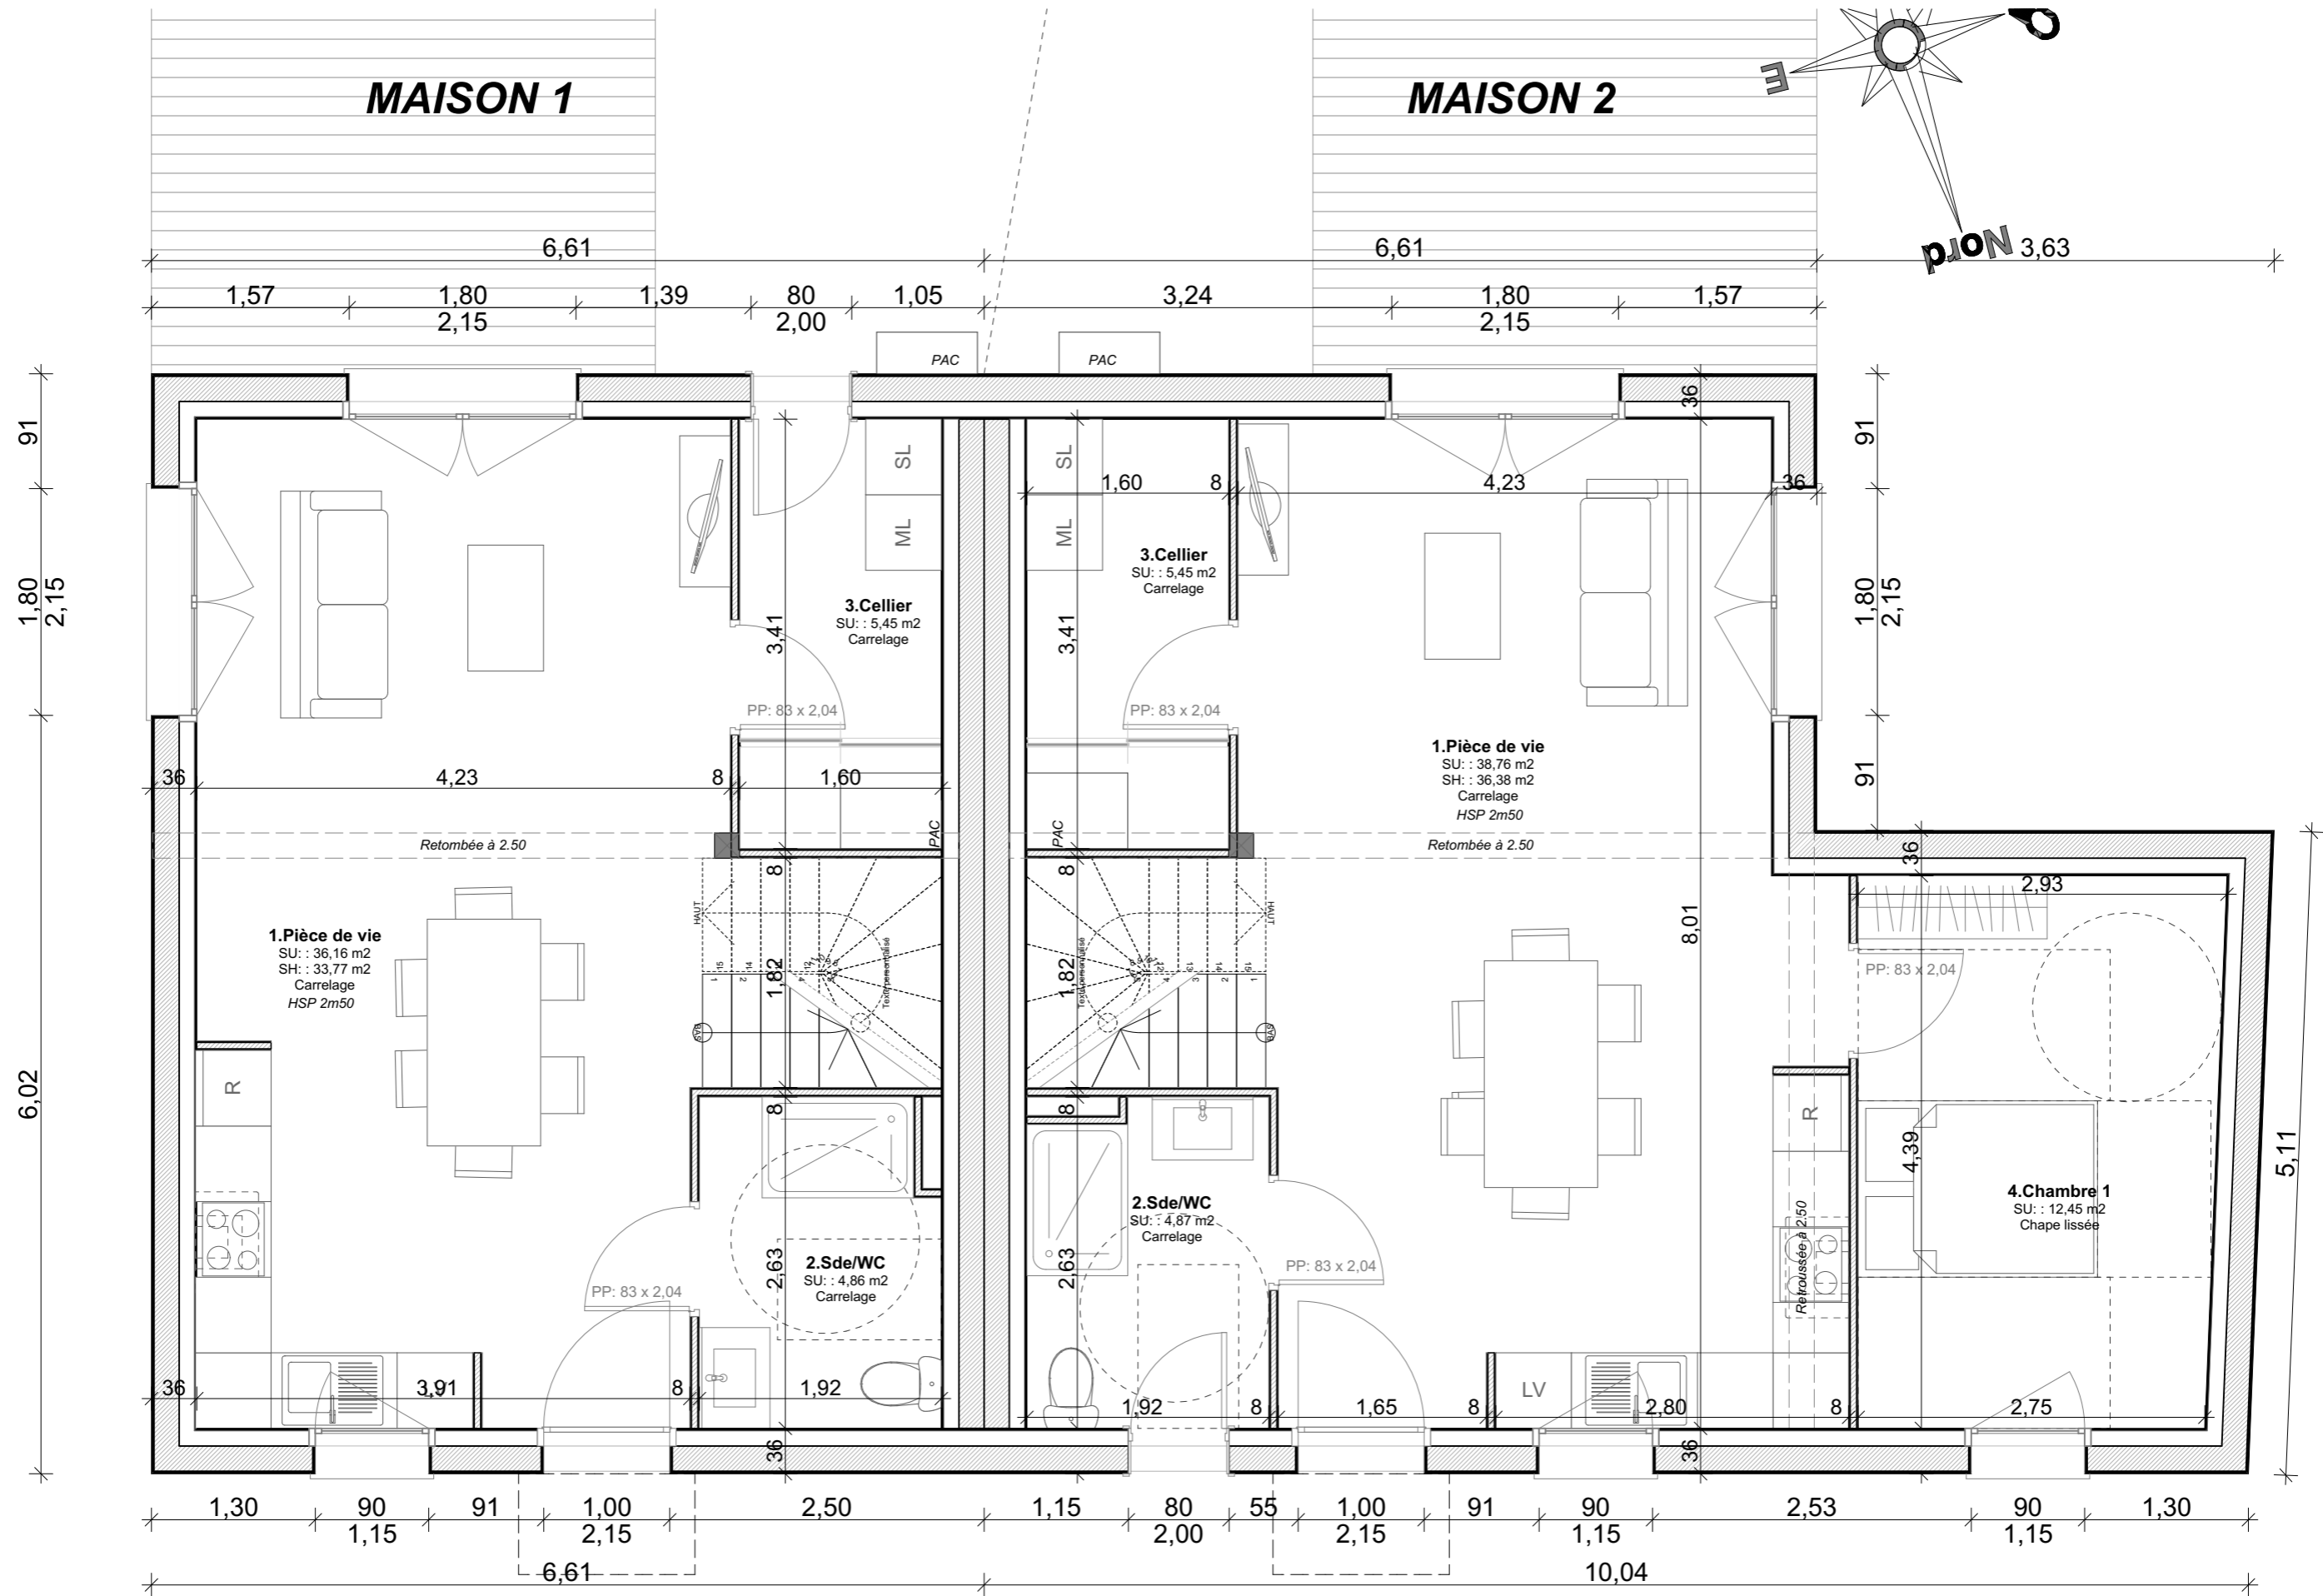

SARL JET LA BAULE

13 rue de l'Estuaire/ 44560 CORSEPT

ECHELLE 1:50

12/08/2022

APS: .4

indice: 1


dessiné par :

Plan du RDC



MAISON 1

MAISON 2

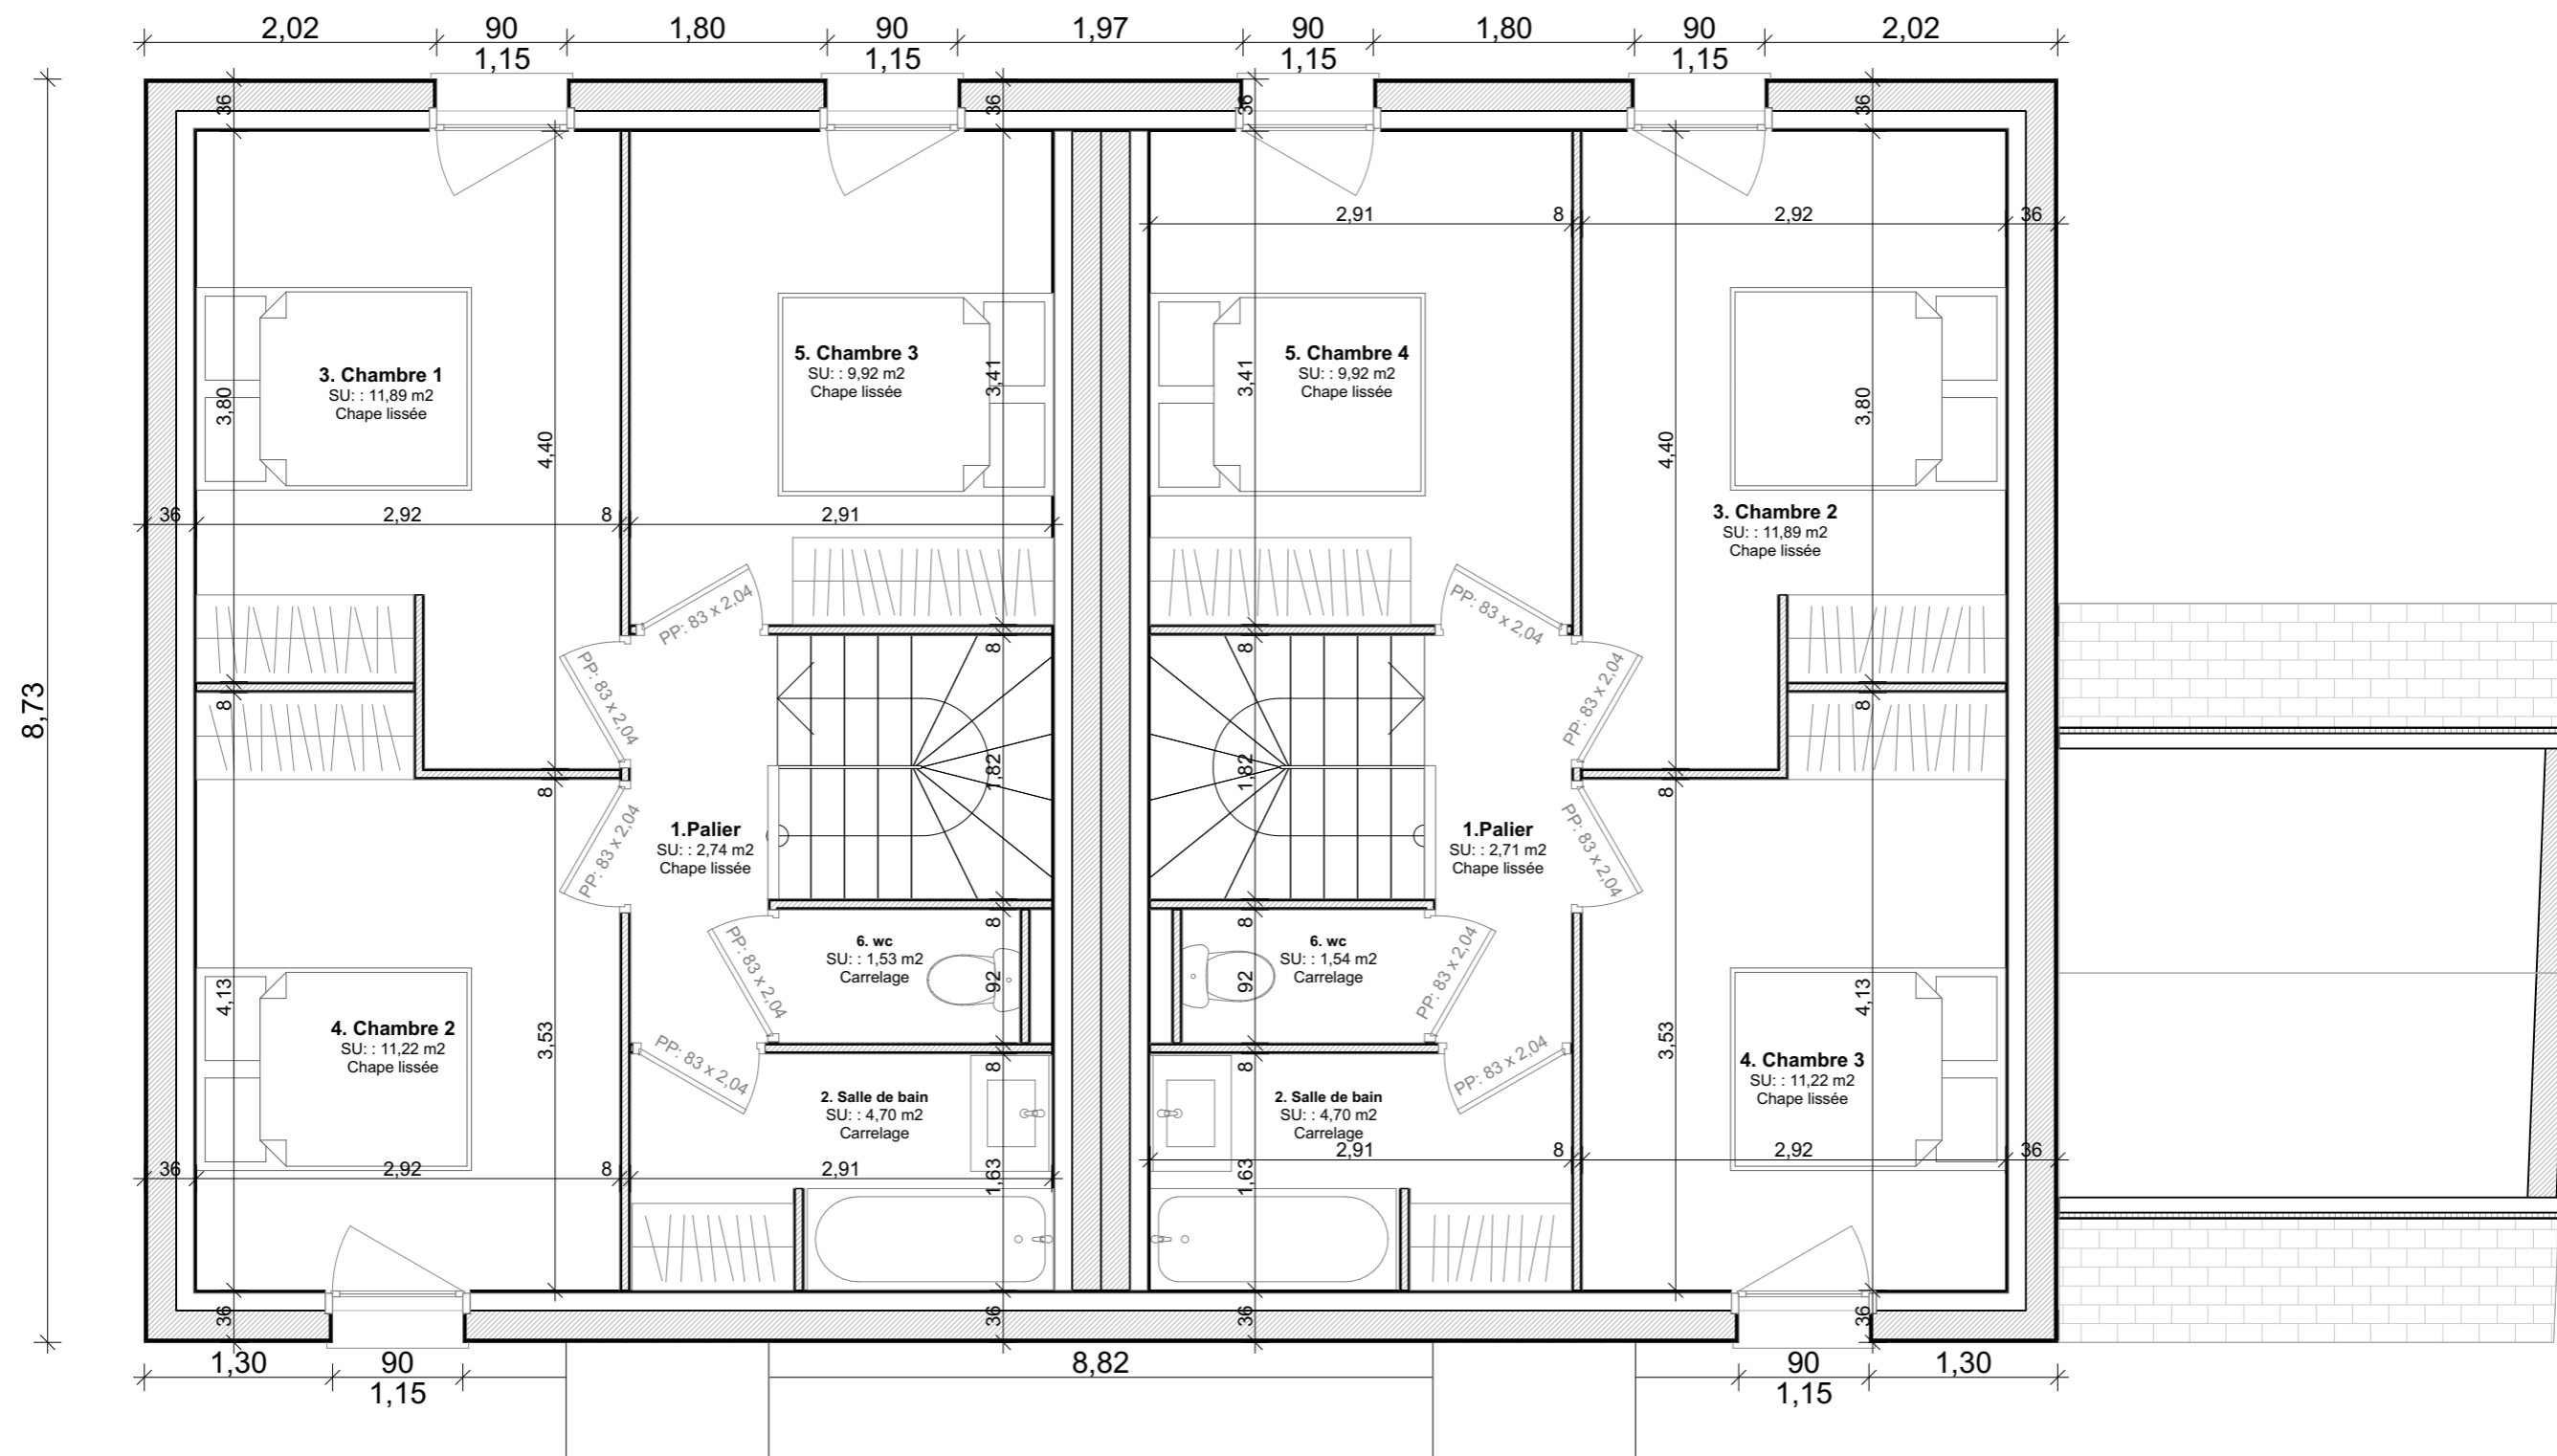

SARL JET LA BAULE

13 rue de l'Estuaire/ 44560 CORSEPT

ECHELLE 1:50

12/08/2022





APS : .5


indice: 1

dessiné par :

Plan de l'Etage



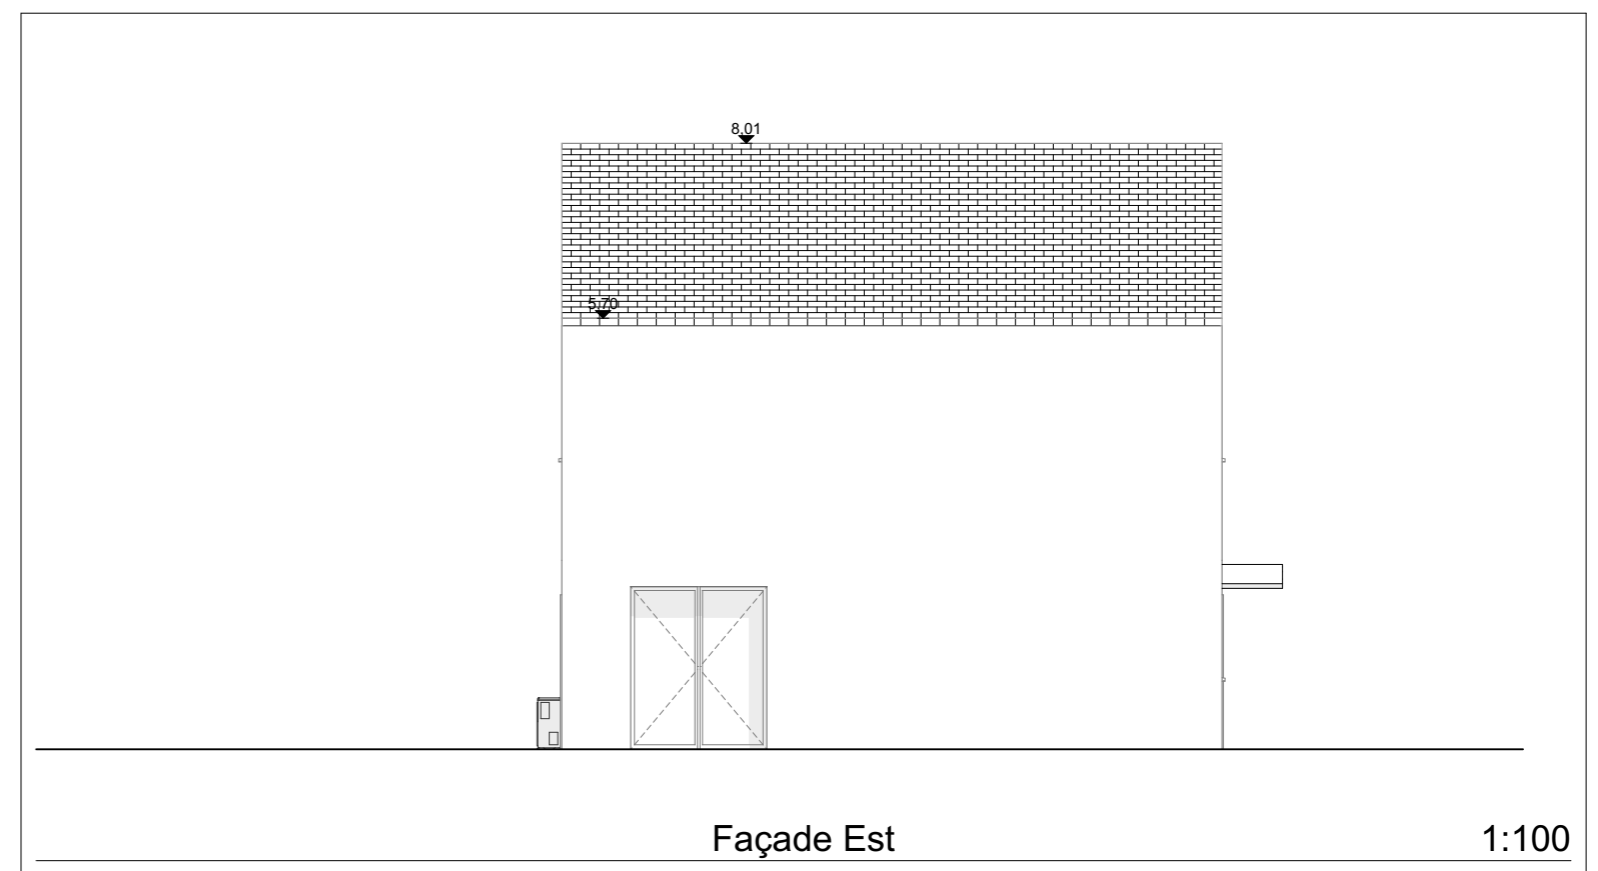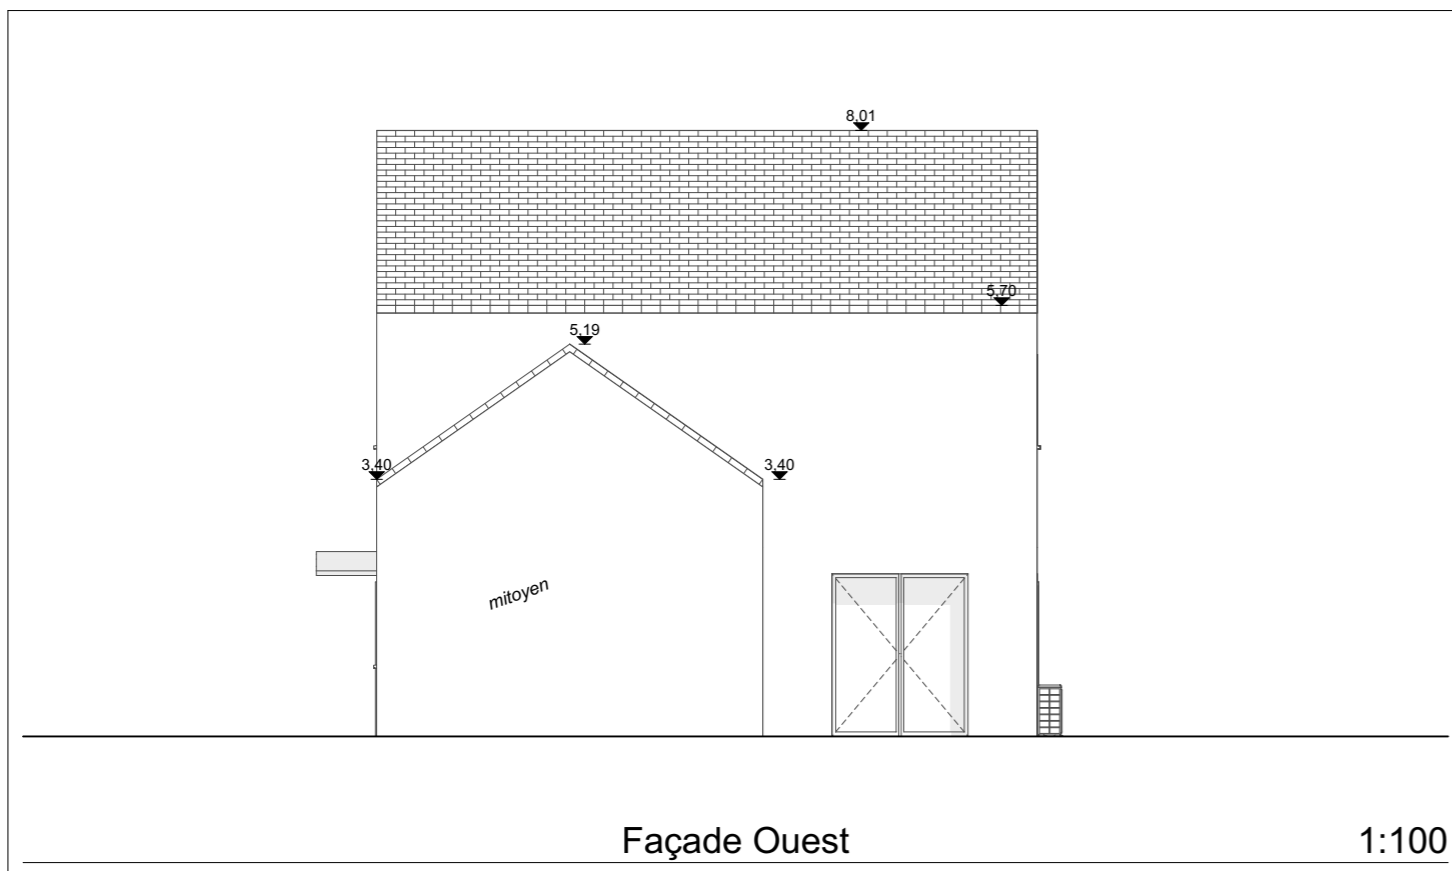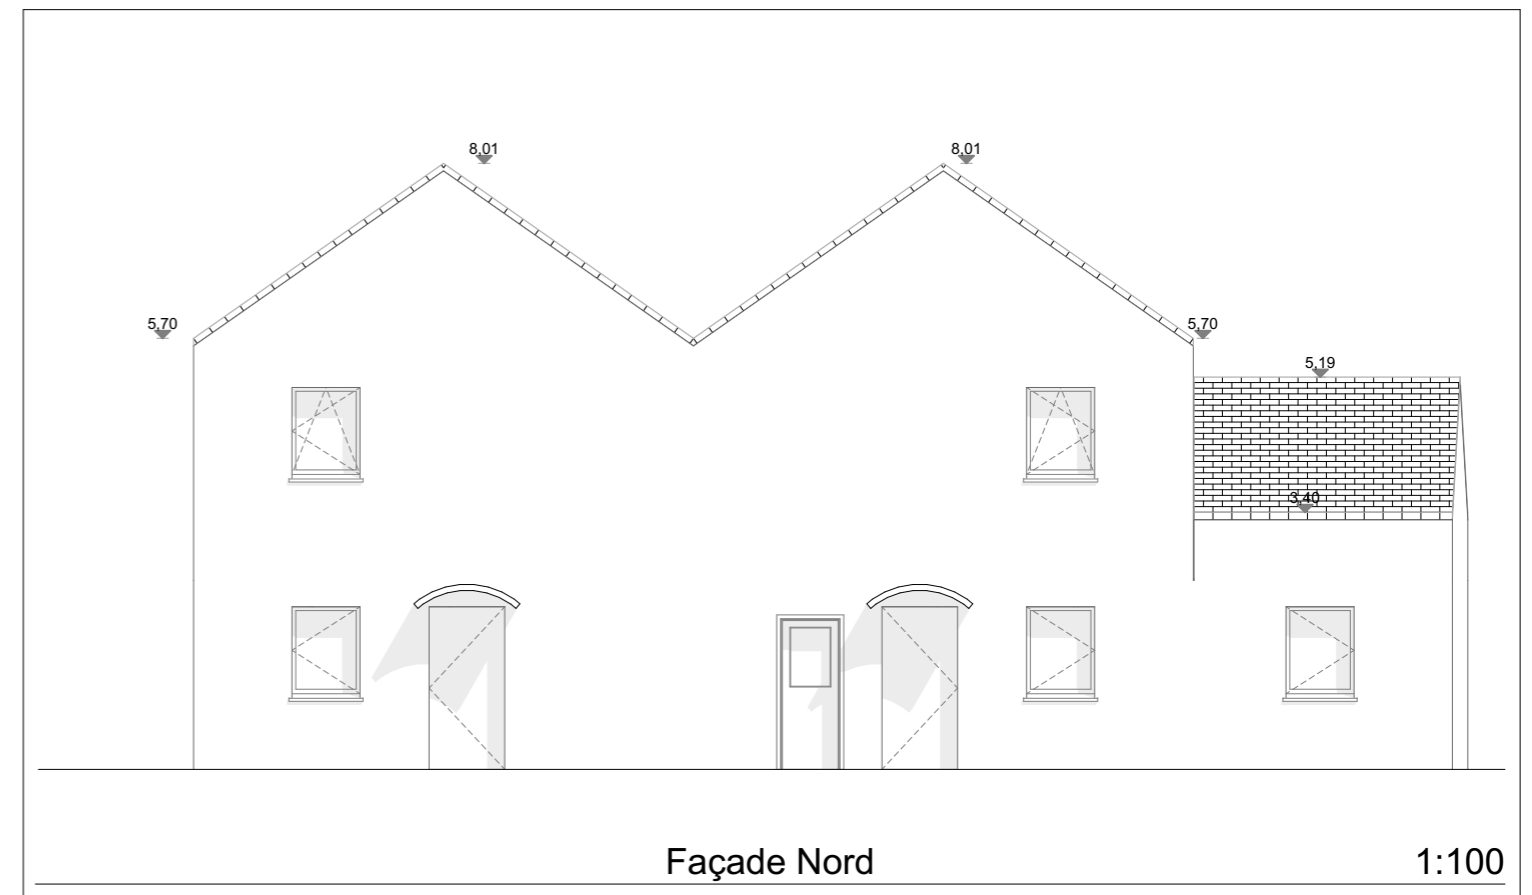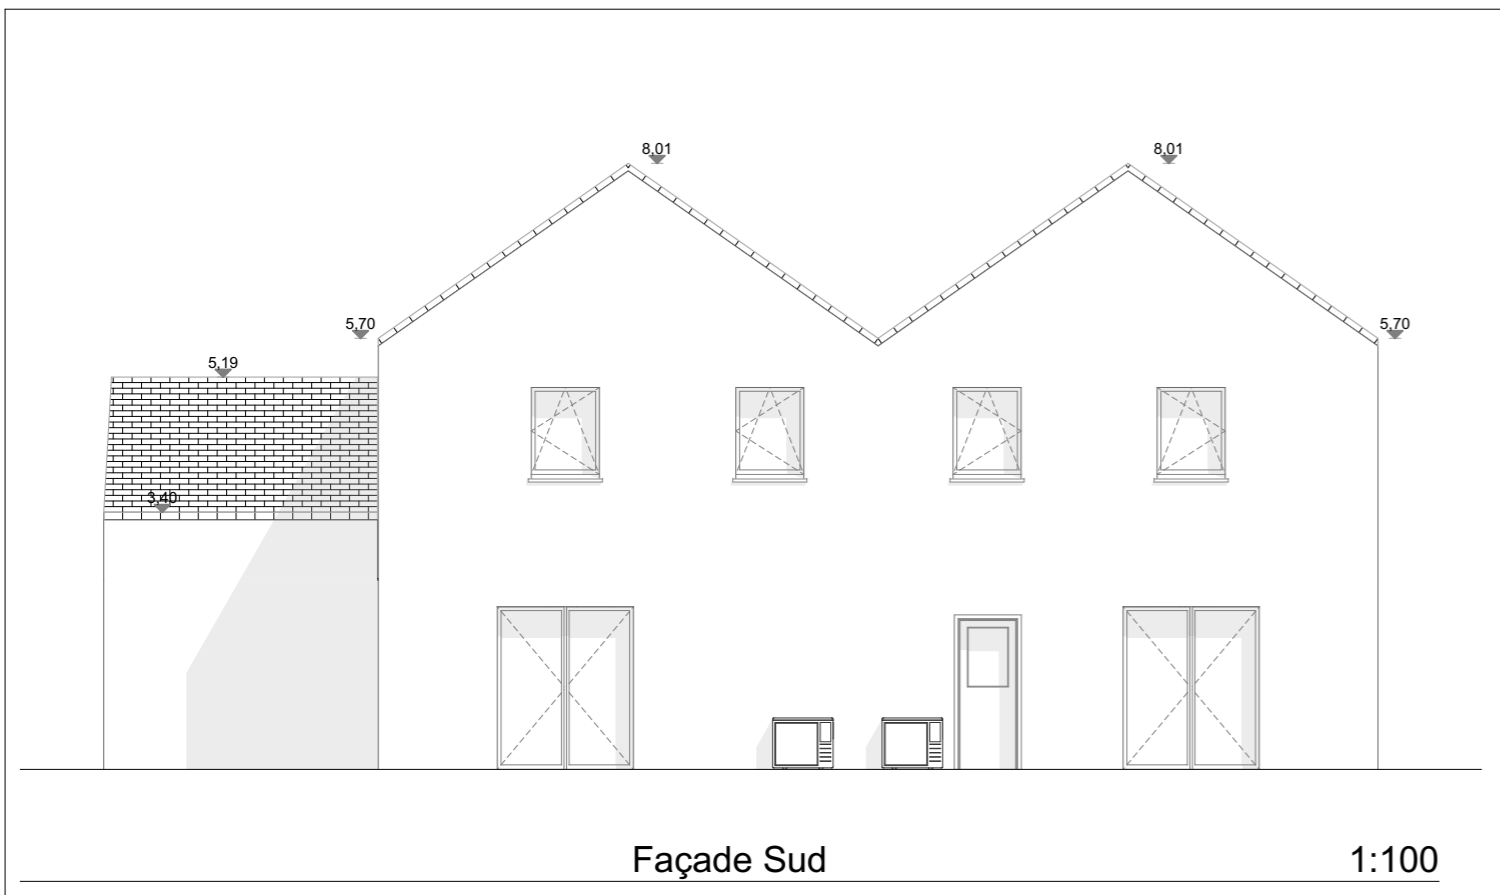

SARL JET LA BAULE		dessiné par :		FACADES	
13 rue de l'Estuaire/ 44560 CORSEPT		ECHELLE 1:100	APS: .6		
		12/08/2022	indice: 1		



SARL JET LA BAULE

13 rue de l'Estuaire/ 44560 CORSEPT

ECHELLE 1:1,77, 1:2,23,
1:2,43
12/08/2022

APS: .7
indice: 1

dessiné par :

PERSPECTIVES Extérieurs





SARL JET LA BAULE

13 rue de l'Estuaire/ 44560 CORSEPT

ECHELLE 1:2,26, 1:2,28,
1:4,90
12/08/2022

APS: .8
indice: 1

dessiné par :

PERSPECTIVES Intérieures

