


Plan - salle socio-culturelle - Bar - Office J. Clavier

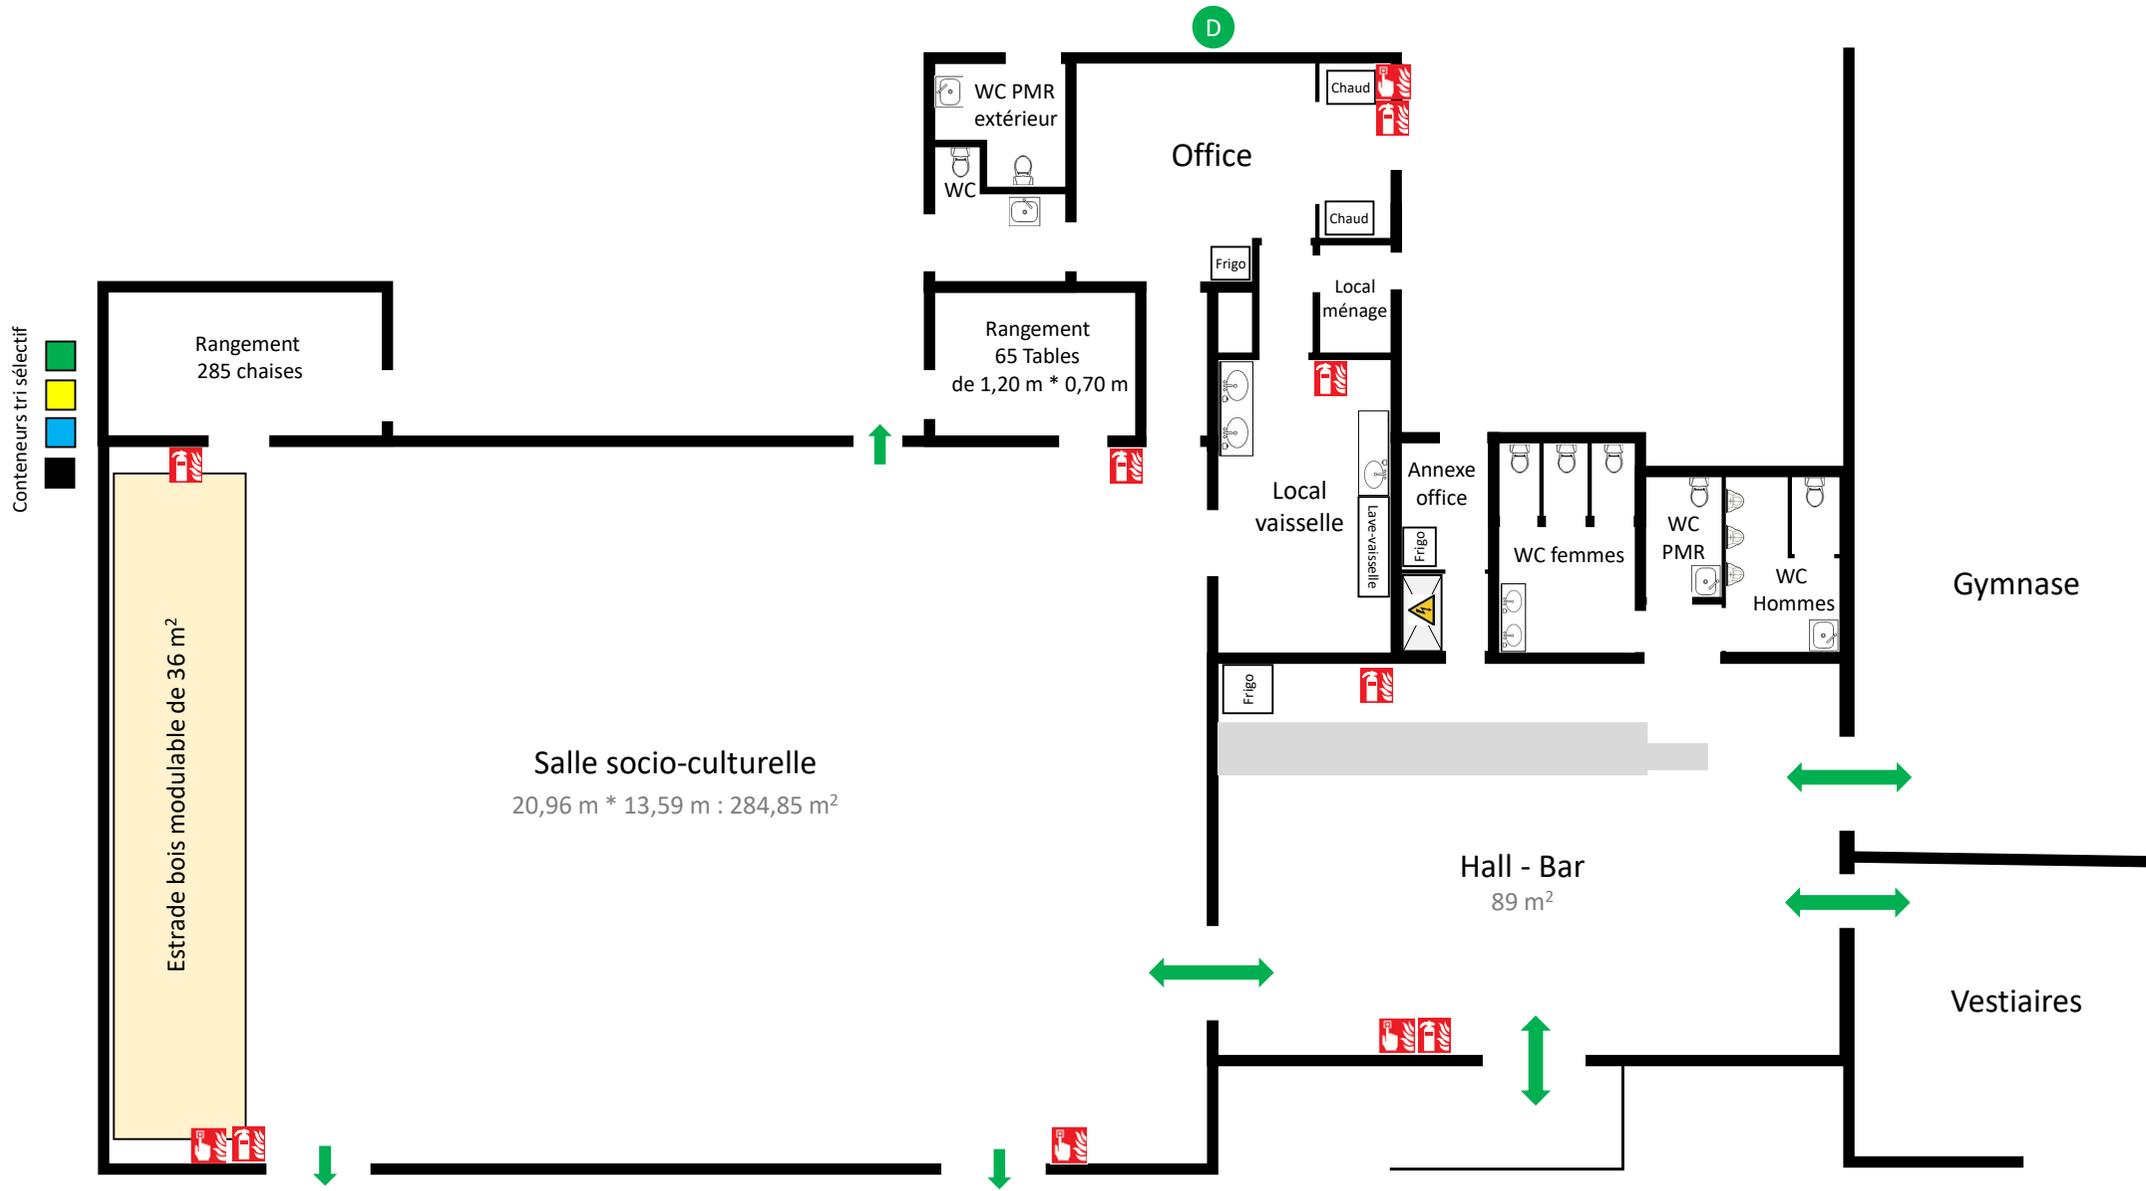

Légende			
	Boitier / armoire électrique		Déclencheur manuel d'alarme incendie
	Barrage général eau		Extincteur
	D		Défibrillateur
	↔		Circulation